


**SCHEMA PER IL CORRETTO COLLEGAMENTO SERIE/PARALLELO DEI PANNELLI FOTOVOLTAICI NEGLI IMPIANTI A 48V**

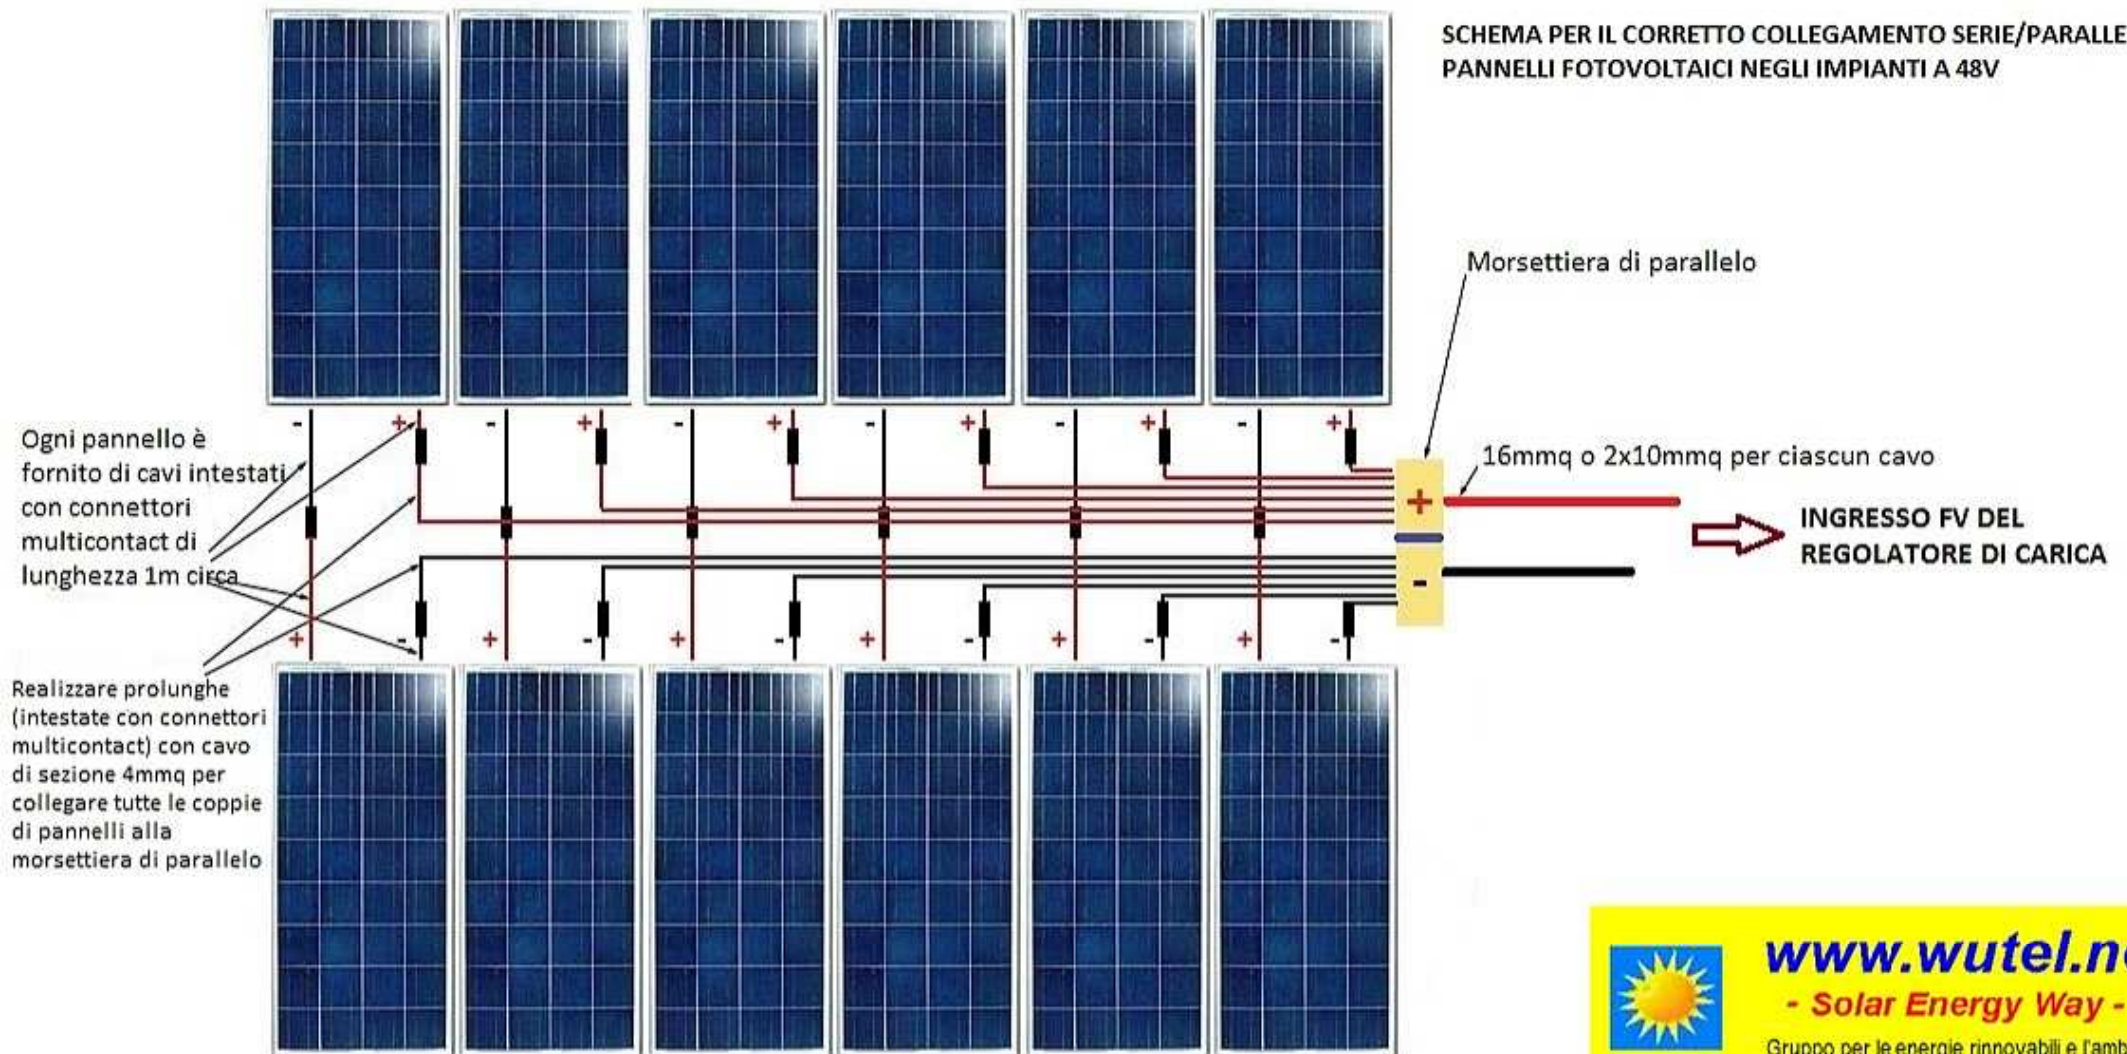

Ogni pannello è fornito di cavi intestati con connettori multicontact di lunghezza 1m circa

Realizzare prolunghe (intestate con connettori multicontact) con cavo di sezione 4mmq per collegare tutte le coppie di pannelli alla morsettiera di parallelo

Morsettiera di parallelo

16mmq o 2x10mmq per ciascun cavo

INGRESSO FV DEL REGOLATORE DI CARICA

*Pannelli in serie di 2  
Le 6 serie vanno collegate in parallelo*



**www.wutel.net**  
- Solar Energy Way -  
Gruppo per le energie rinnovabili e l'ambiente

[www.wutel.net/fotovoltaico](http://www.wutel.net/fotovoltaico)