


SCHEMA DI CABLAGGIO

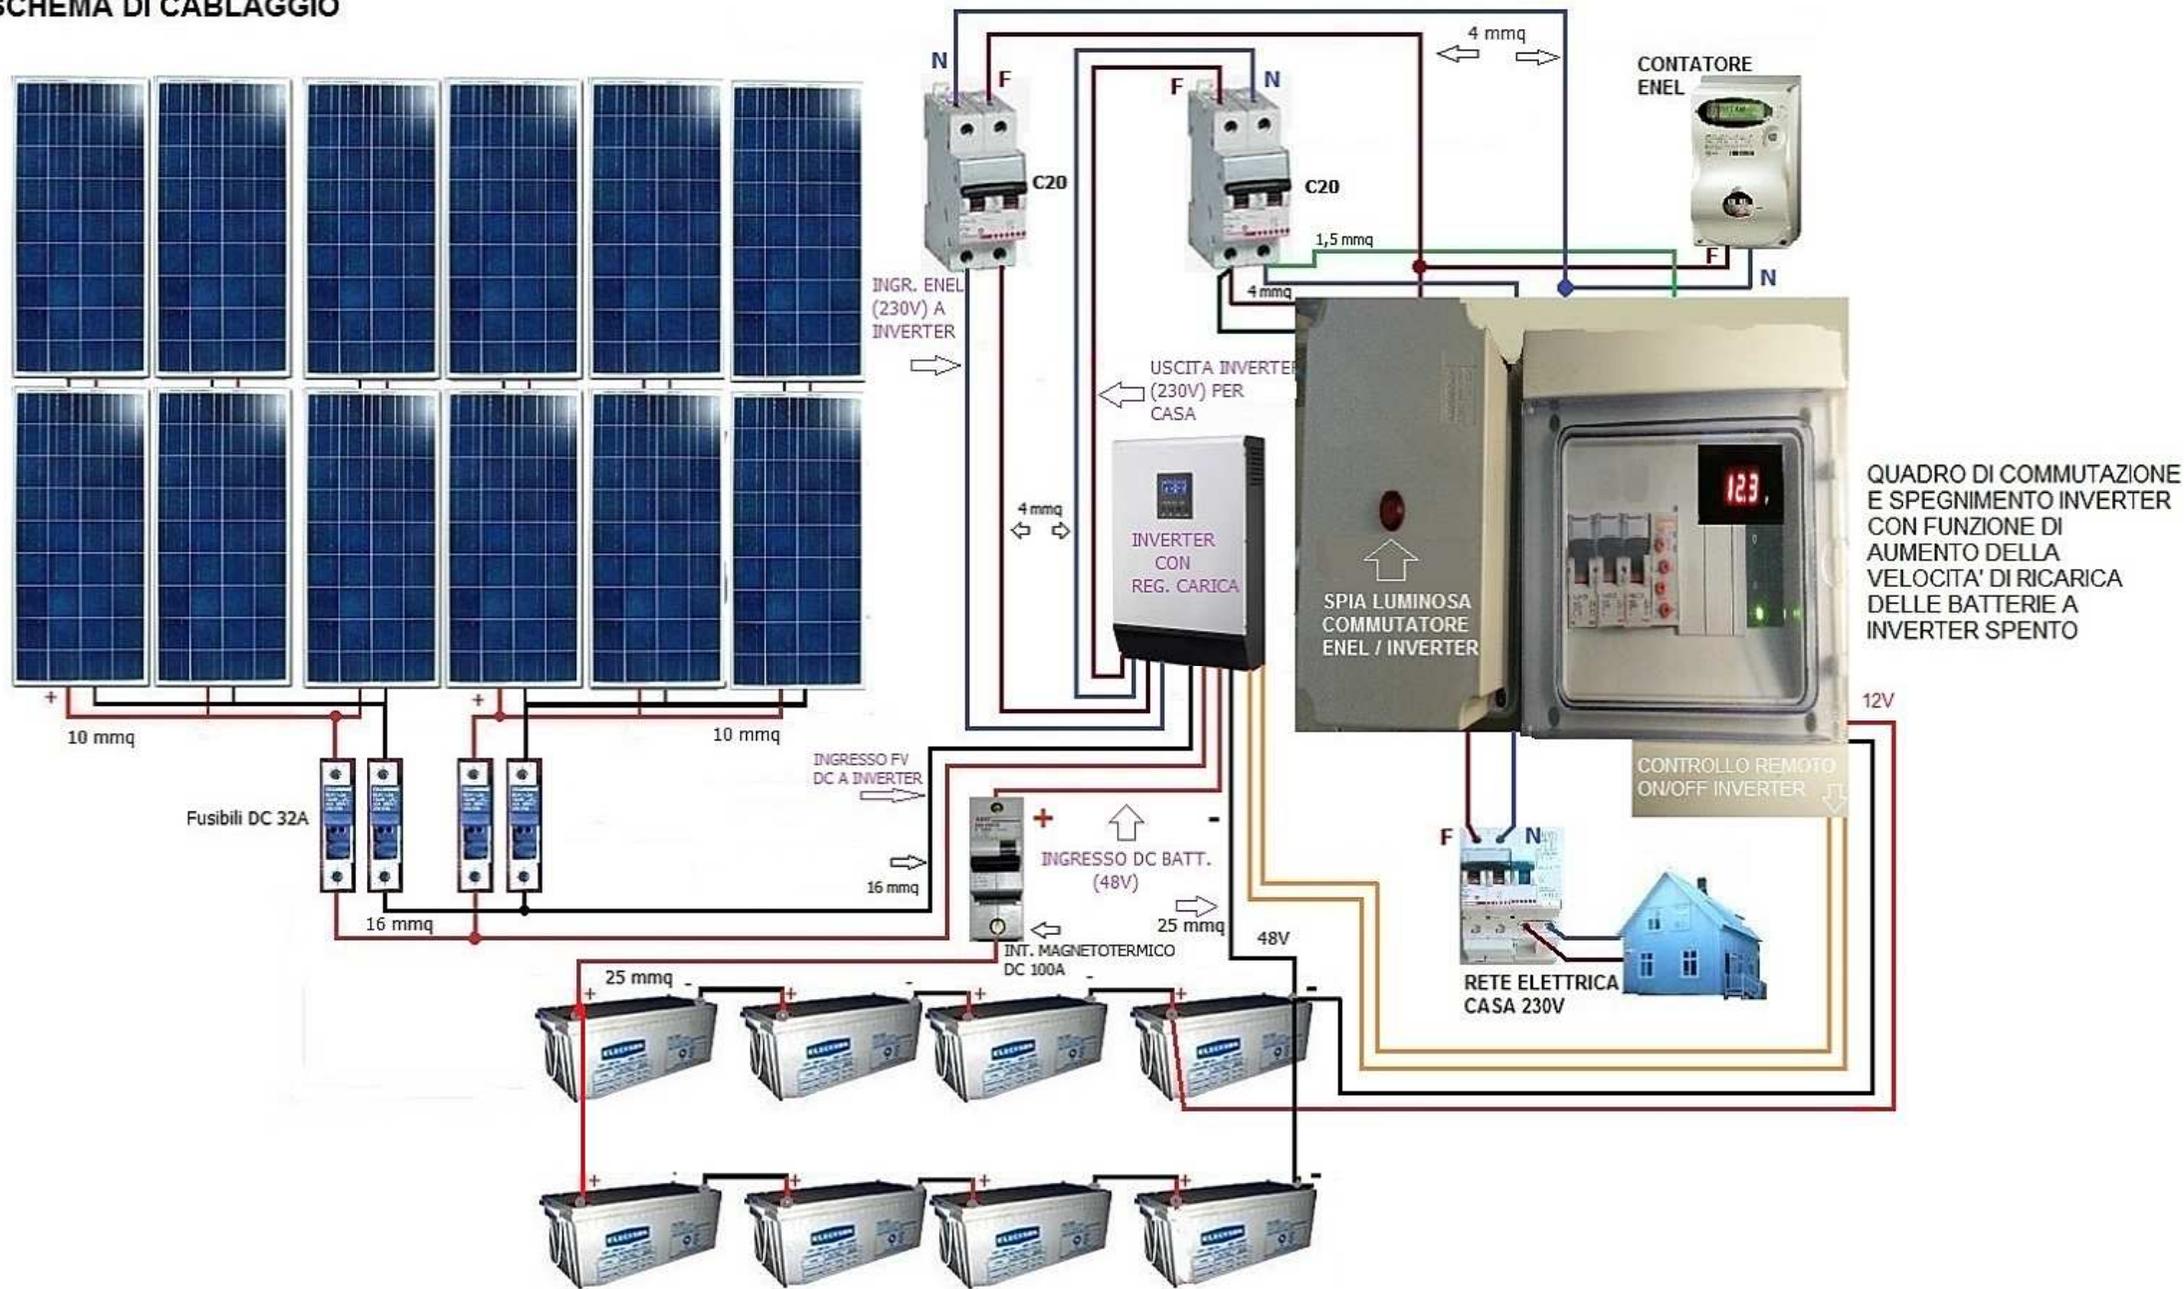

**N.B.** durante l'esecuzione dei collegamenti elettrici rispettare le polarità "+" e "-" dei cavi in corrente continua (DC) e fase (F), neutro (N) dei cavi in corrente alternata (AC) 230V indicate sui morsetti delle apparecchiature dell'impianto.